
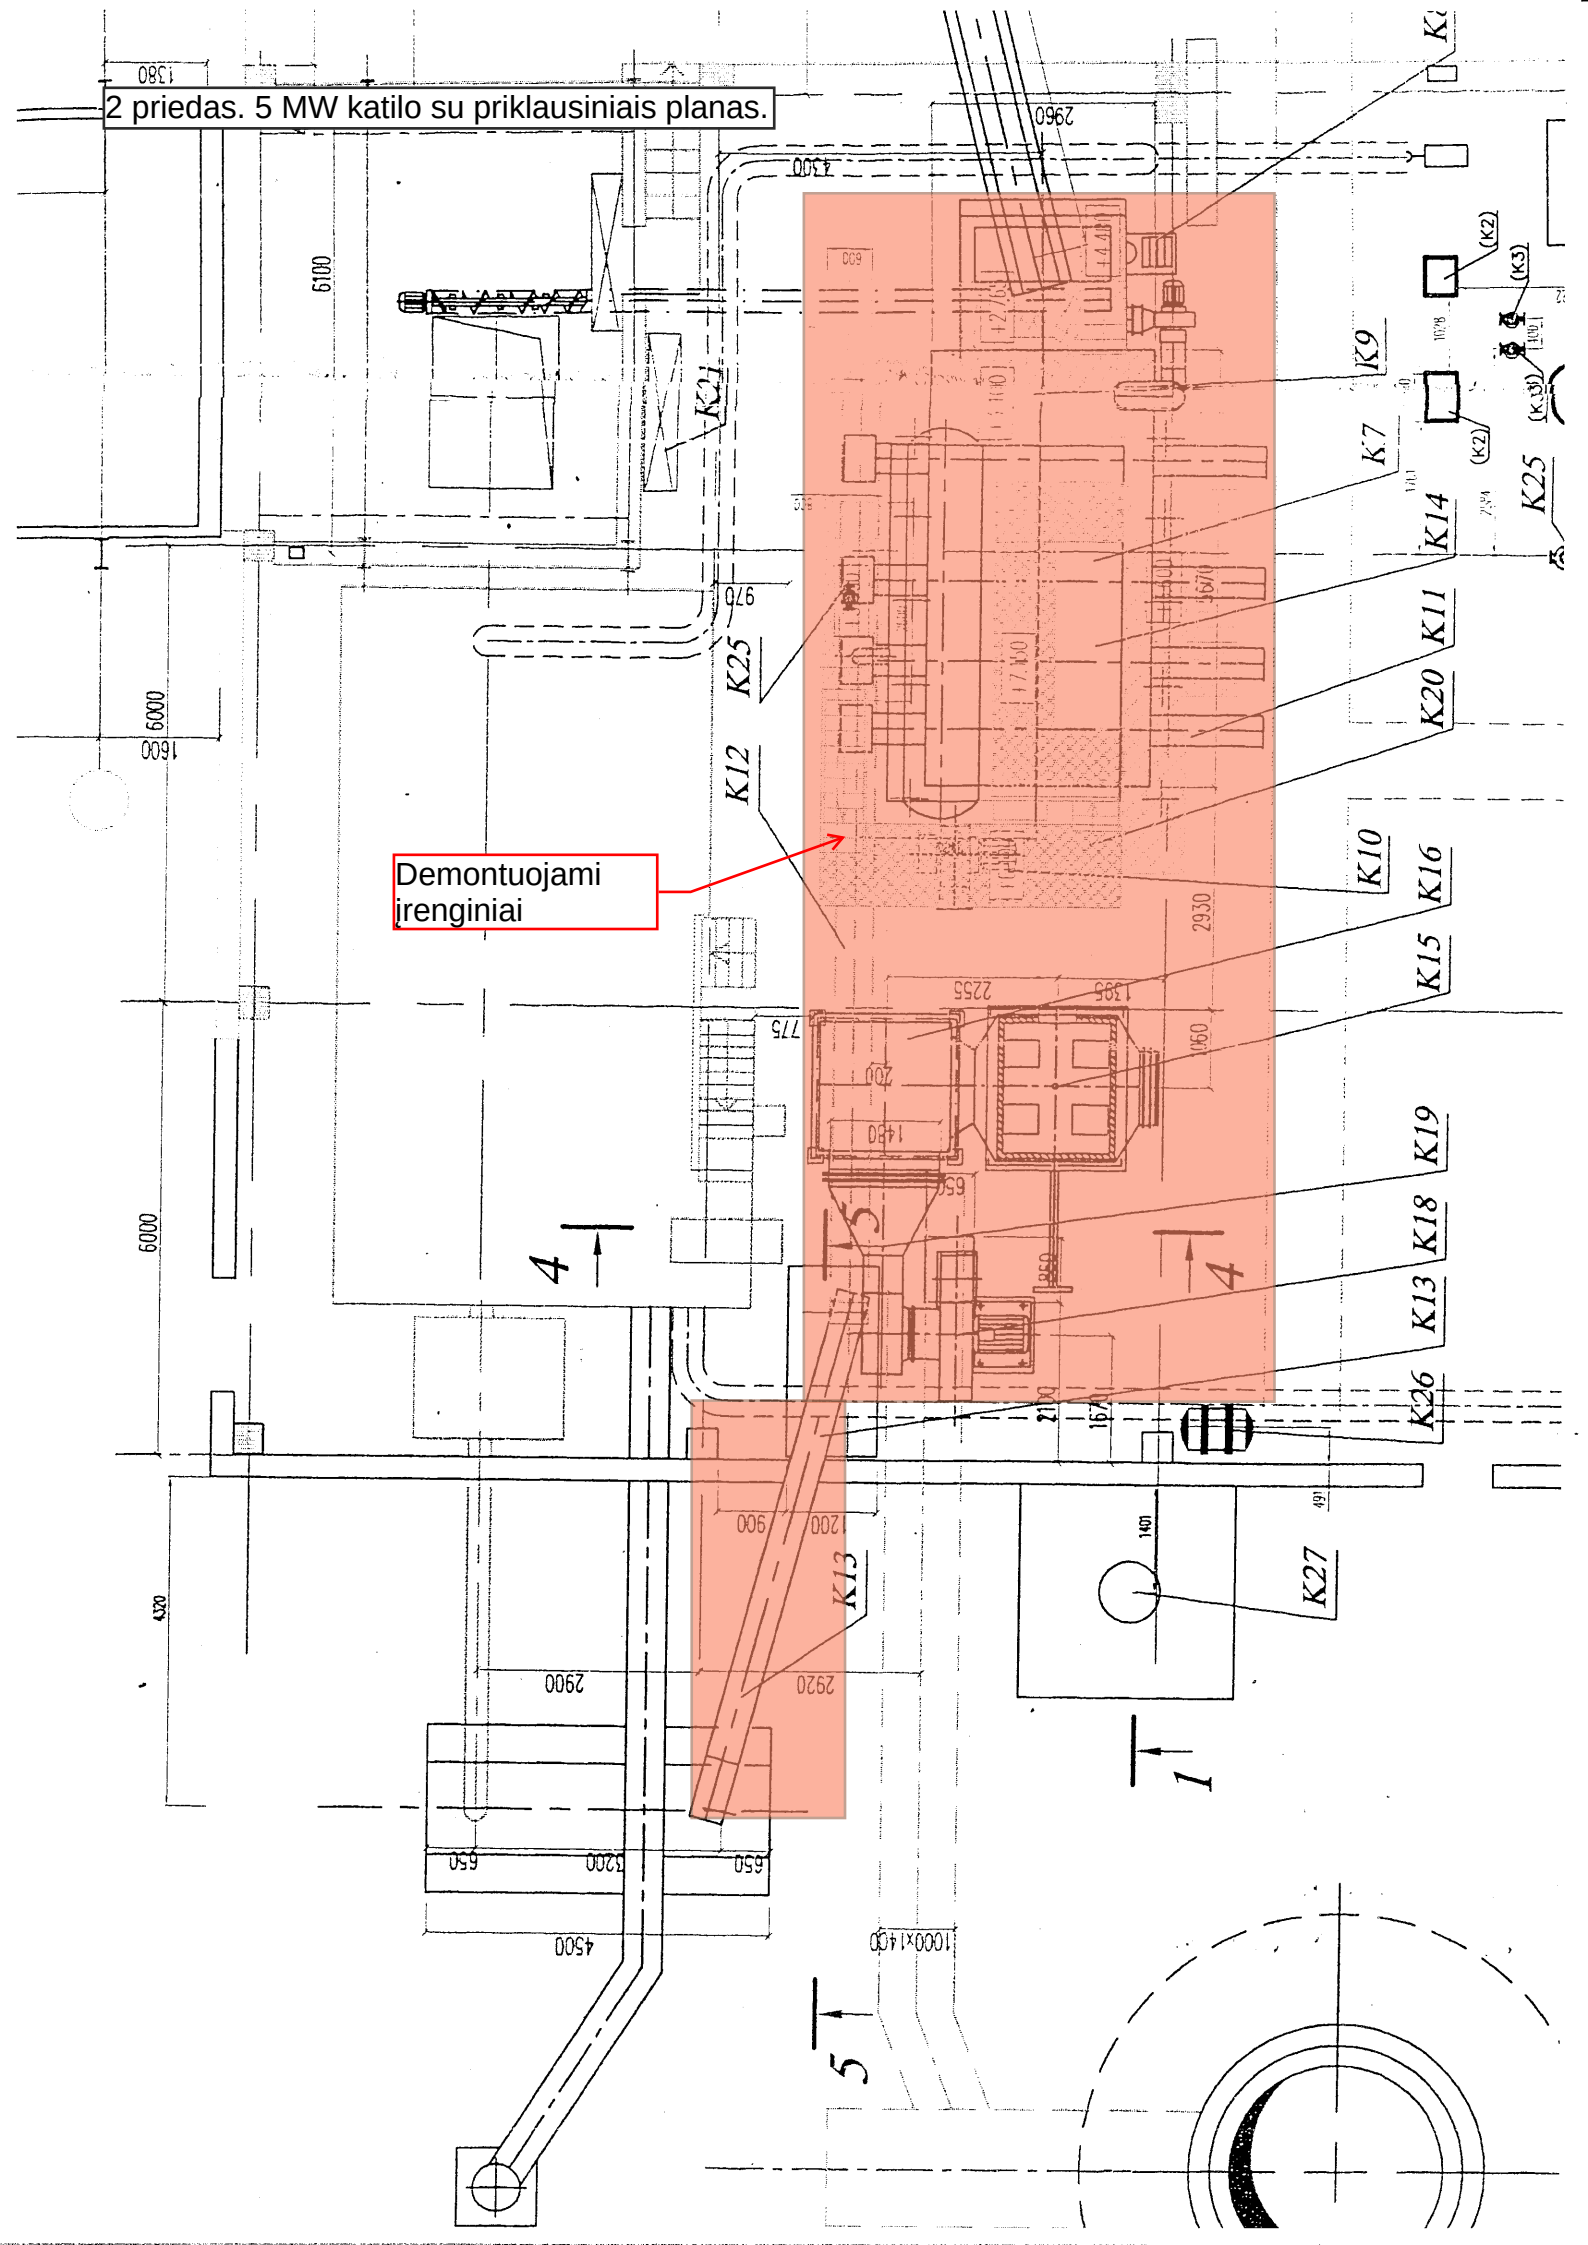
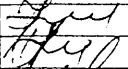
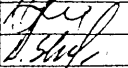


1380

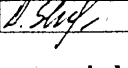

Poz. Eil.N r.	Pavadinimas ir techninės charakteristikos	Žymuo	Mato vnt.	Kiekis	Papildomi duomenys
K1	Kuro sandėlio platforma L=8.5m; B=1,35m HC 200/90-500 (su auselėmis);		vnt.	6	
K2*	Sušalusio kuro trupintuvas, L=9200*mm, N=2.2 kW		vnt.	1	
K3*	Kuro sandėlio hidraulinė stotelė N=30kW; Q=130ltr/min		vnt.	1	
K4*	Sandėlio grandiklinis transporteris, N=5.5 kW		vnt.	1	
K5*	Tarpinis grandiklinis transporteris, N=2.2 kW		vnt.	1	
K6	Pakuros kuro bunkeris 0.8m ³ su prižgaistrine sistema, bei numatytu sraigtinio transporterio prijungimu		vnt.	1	
K7	Pakura DG-5 (5,0 MW) Maitintuvas: HC 100/50-500(su auselėmis) 1vnt. Ardymo jud. mech.:HC 100/50-120 (su auselėmis) 1vnt.		kompl	1	
K8*	Pakuros hidraulinė stotelė N=7,5kW+3kW; Q=23ltr/min+8ltr/min		kompl	1	
K9*	Pirminio oro ventiliatorius N=4kW; n=3000aps/min; p=1500 Pa; Q=3900m ³ /val; Dešinio sukimosi. φ=180°	VD-2.5	vnt.	1	
K10*	Antrinio-tertinio oro ventiliatorius N=15 kW; n=1500aps/min; p= 2230 Pa; Q=8000m ³ /val; Dešinio sukimosi. φ=90°	VDN-8	vnt.	1	
K11	Pakuros pelenų kanalas HC 100/50-500 (flanšinis) 1vnt + HC 80/40-400 3vnt.		vnt.	4	
K12	Pagrindinis pelenų kanalas HC 100/50-500 (flanšinis)		vnt.	1	
K13*	Pelenų grandiklinis transporteris N=2.2 kW		vnt.	1	
K14	Katilas DE-10/14, Q=4.5MW		kompl	1	
K15	Ekonomaizeris ЭБ2-236И, Kaitinimo paviršius 236,4m ²		vnt.	1	
K16	Baterinis multiciklonas 6x6		vnt.	1	
K17*	Pelenų dozatorius po multiciklonu N=0,25 kW;				
K18	Dūmsiurbis su dažnio keitikliu 45kW; 1500aps/min, Q=28700m ³ /val, kairinio sukimosi, φ=270°	DN-11,2	vnt.	1	
K19	Dūmų kanalai su izoliacija,		kompl	1	
K20	Aptarnavimo aikštelės		kompl	1	
K21	Degimo proceso ir katilo valdymo pultas, N _{sursum} = 71,85 kW		kompl	1	
Pastabos: 1. * -įrenginiams el. srovė tiekama iš degimo proceso ir katilo valdymo pulto. 2. Įrengimų specifikacija bei el. galingumai gali būti keičiami projektavimo eigoje.					

Atestato Nr.	UAB "Bioprojektas" S. Daukanto g. 19, Kazlų Rūda				Molėtų RK rekonstrukcija dėl 5 MW medienos atliekomis kūrenamo katilo pastatymo		
1772					Katiliinės su kuro sandėliu. Įrengimų žiniaraštis		Laida
1761	PV	J. Gudas		2001.05			0
5888	PDV	J. Gudas		2001.05			
	PDA	L. Skilandis		2001.05			
TP	SP AB "Molėtų šilumos tinklai" Mechanizatorių g. 7, Molėtai				2001-05-01-TP-TŠ- 5		Lapas 1
							Lapų 5